


- 1 プロセニアムライト
- 2 可動プロセニアム
- 3 緞帳
- 4 美術バトン1 (文字幕)
- 5 引割暗転幕
- 6 ボーダライト1 (文字幕)
- 7 サスペンションライト1
- 8 美術バトン2 (天反前吊)
- 9 美術バトン3
- 10 美術バトン4 (文字幕)
- 11 袖幕
- 12 ボーダライト2
- 13 サスペンションライト2
- 14 美術バトン5
- 15 美術バトン6 (文字幕)
- 16 中割幕
- 17 スクリーン
- 18 アップバーホルゾンライト (サスペンションライト共吊バトン)
- 19 天井反射板
- 20 美術バトン7
- 21 美術バトン8
- 22 バック幕
- 23 ホリゾン幕

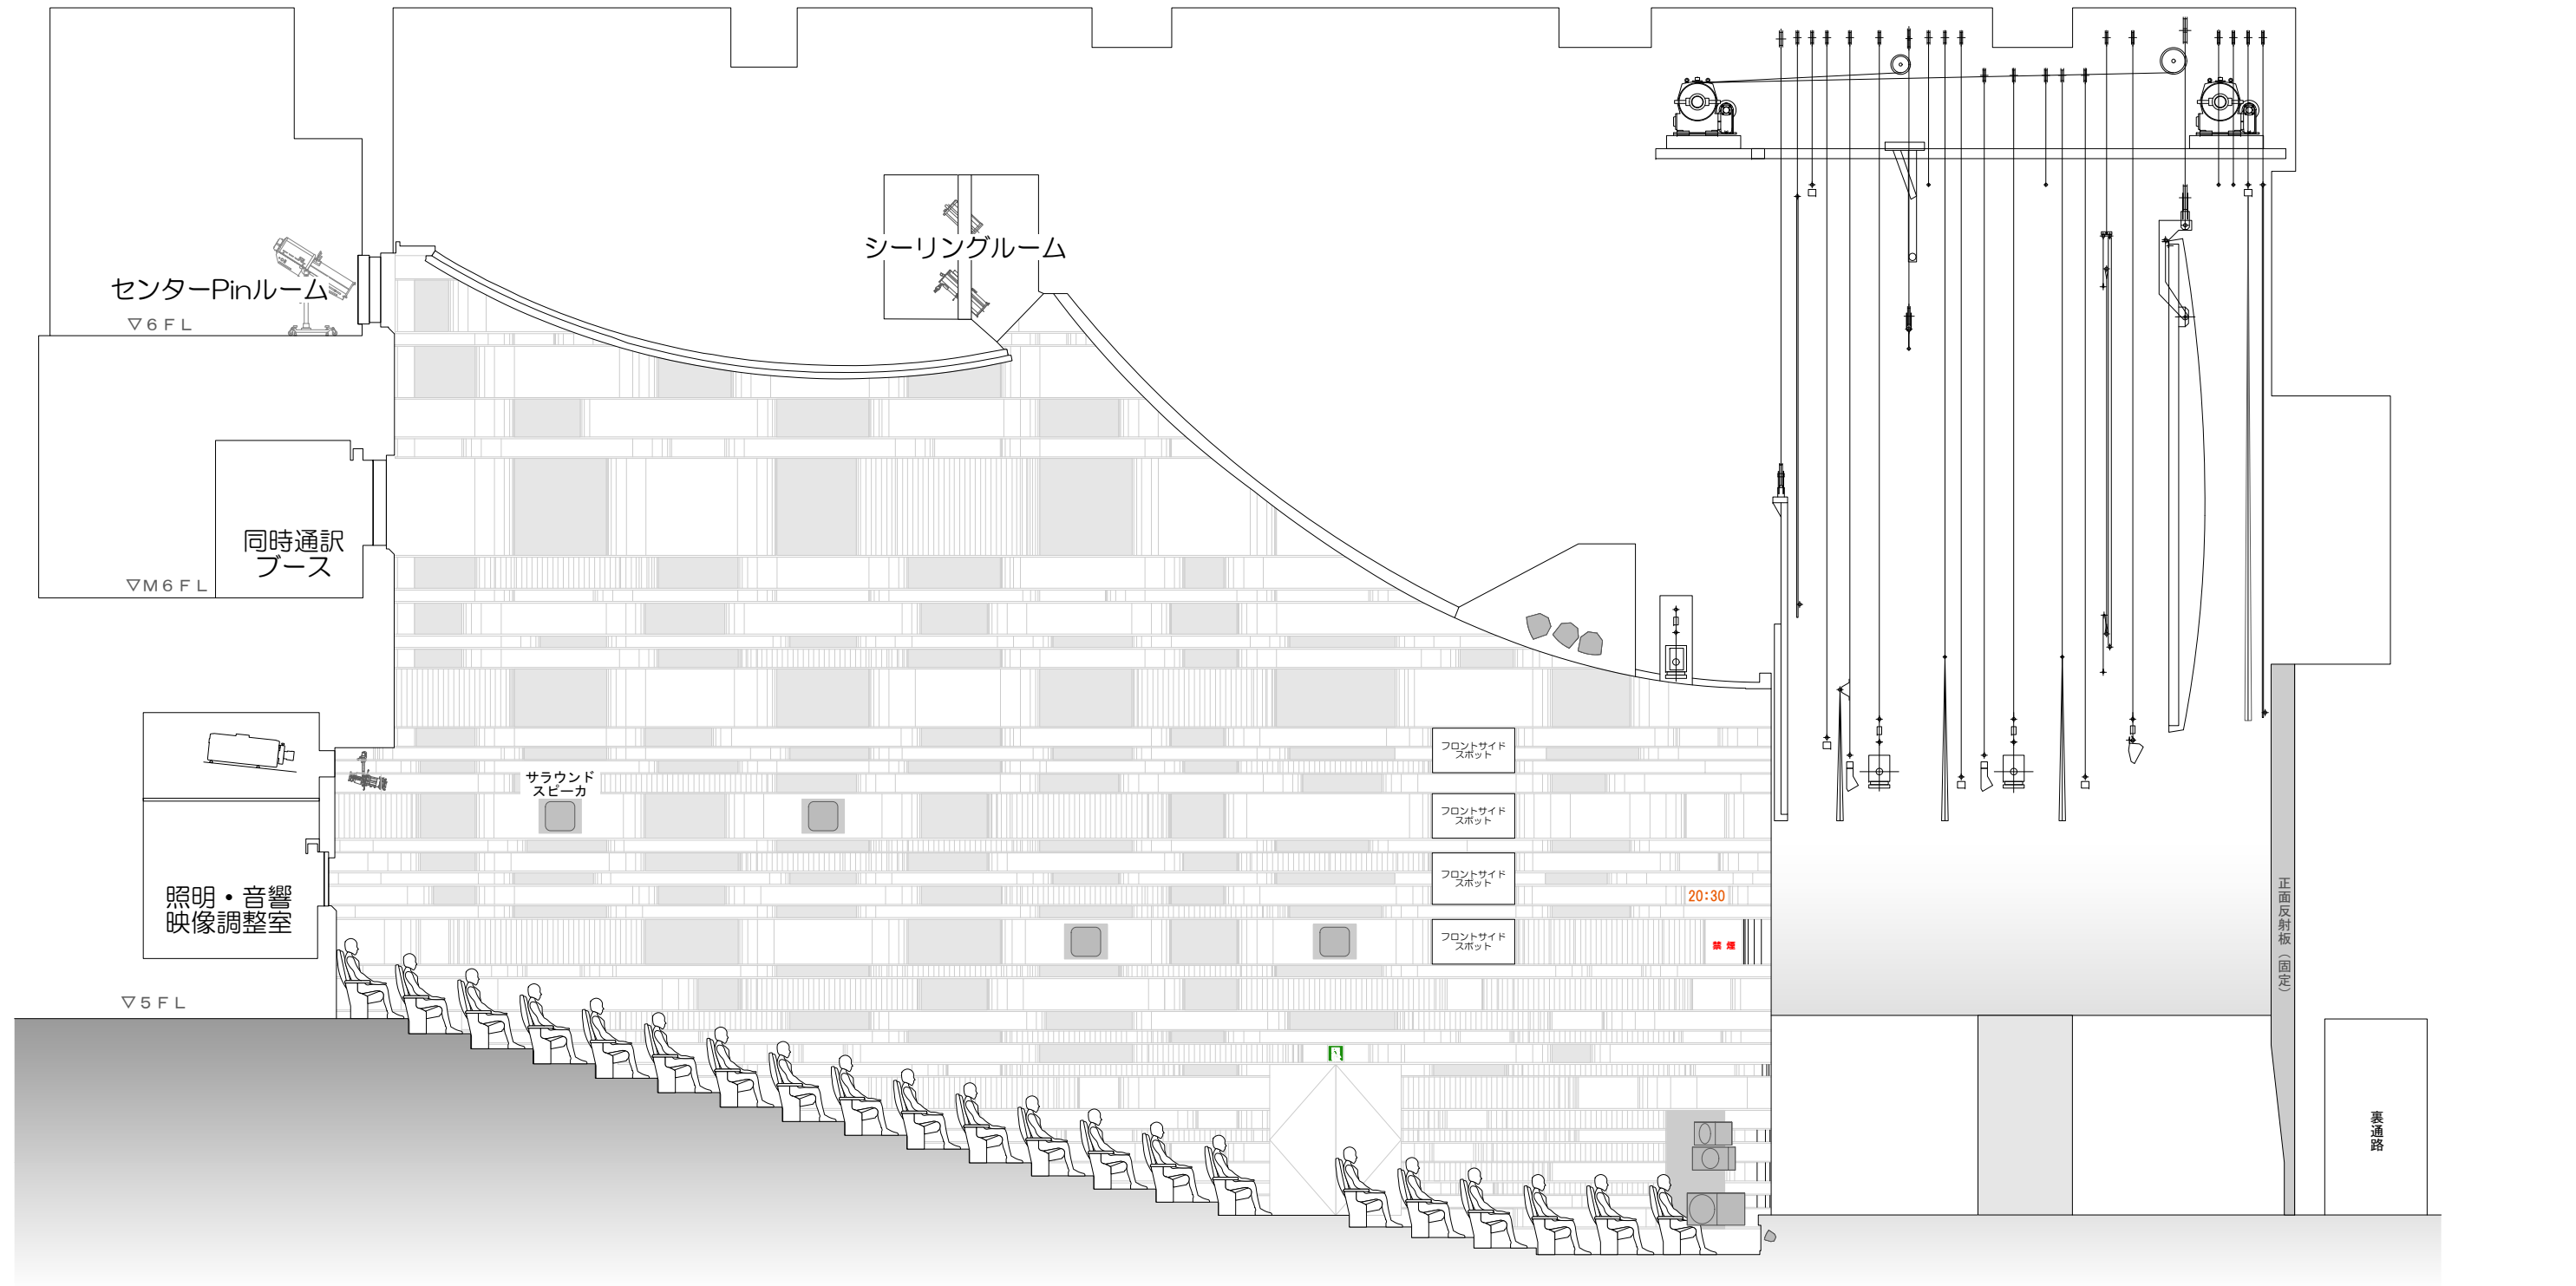

客席断面図 1/100 (A3)