

天井高さ 6m
 ステージ (迫り) 11m
 間口 4m60cm
 奥行 高さ ±0cm~60cm


DATE :
 TITLE

長机 : 5×12=60
 椅子 : 15×12=180

WRITE :

よみうり大手町小ホール
 YOMIURI OTEMACHI SMALL HALL

平面図 S : 1/100 A3

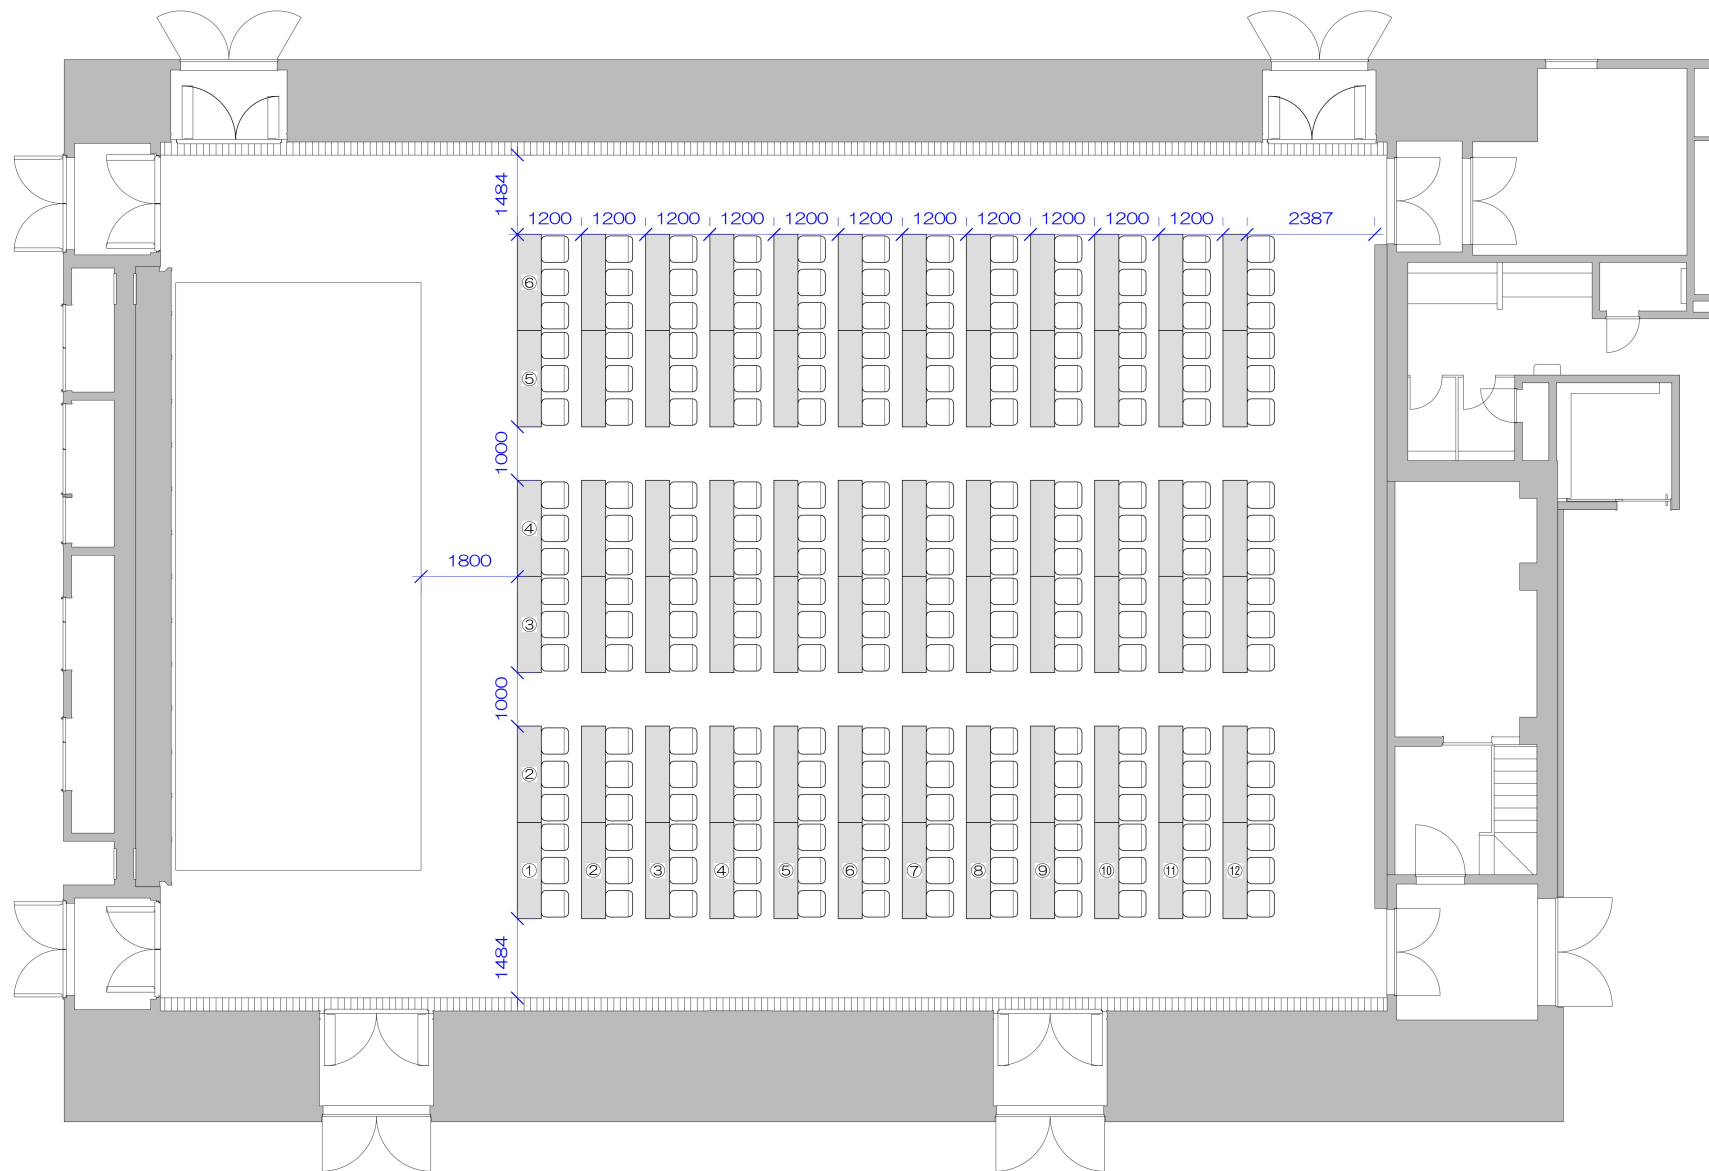

0 1m 2m 3m 4m 5m 6m
3R 6R 9R 12R 15R 18R

天井高さ 6m
 ステージ (迫り) 11m
 間口 4m60cm
 奥行 高さ ±0cm~60cm

DATE :



長机 : 6×12=72
 椅子 : 18×12=216

WRITE :

TITLE

よみうり大手町小ホール
 YOMIURI OTEMACHI SMALL HALL

平面図 S : 1/100 A3

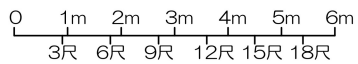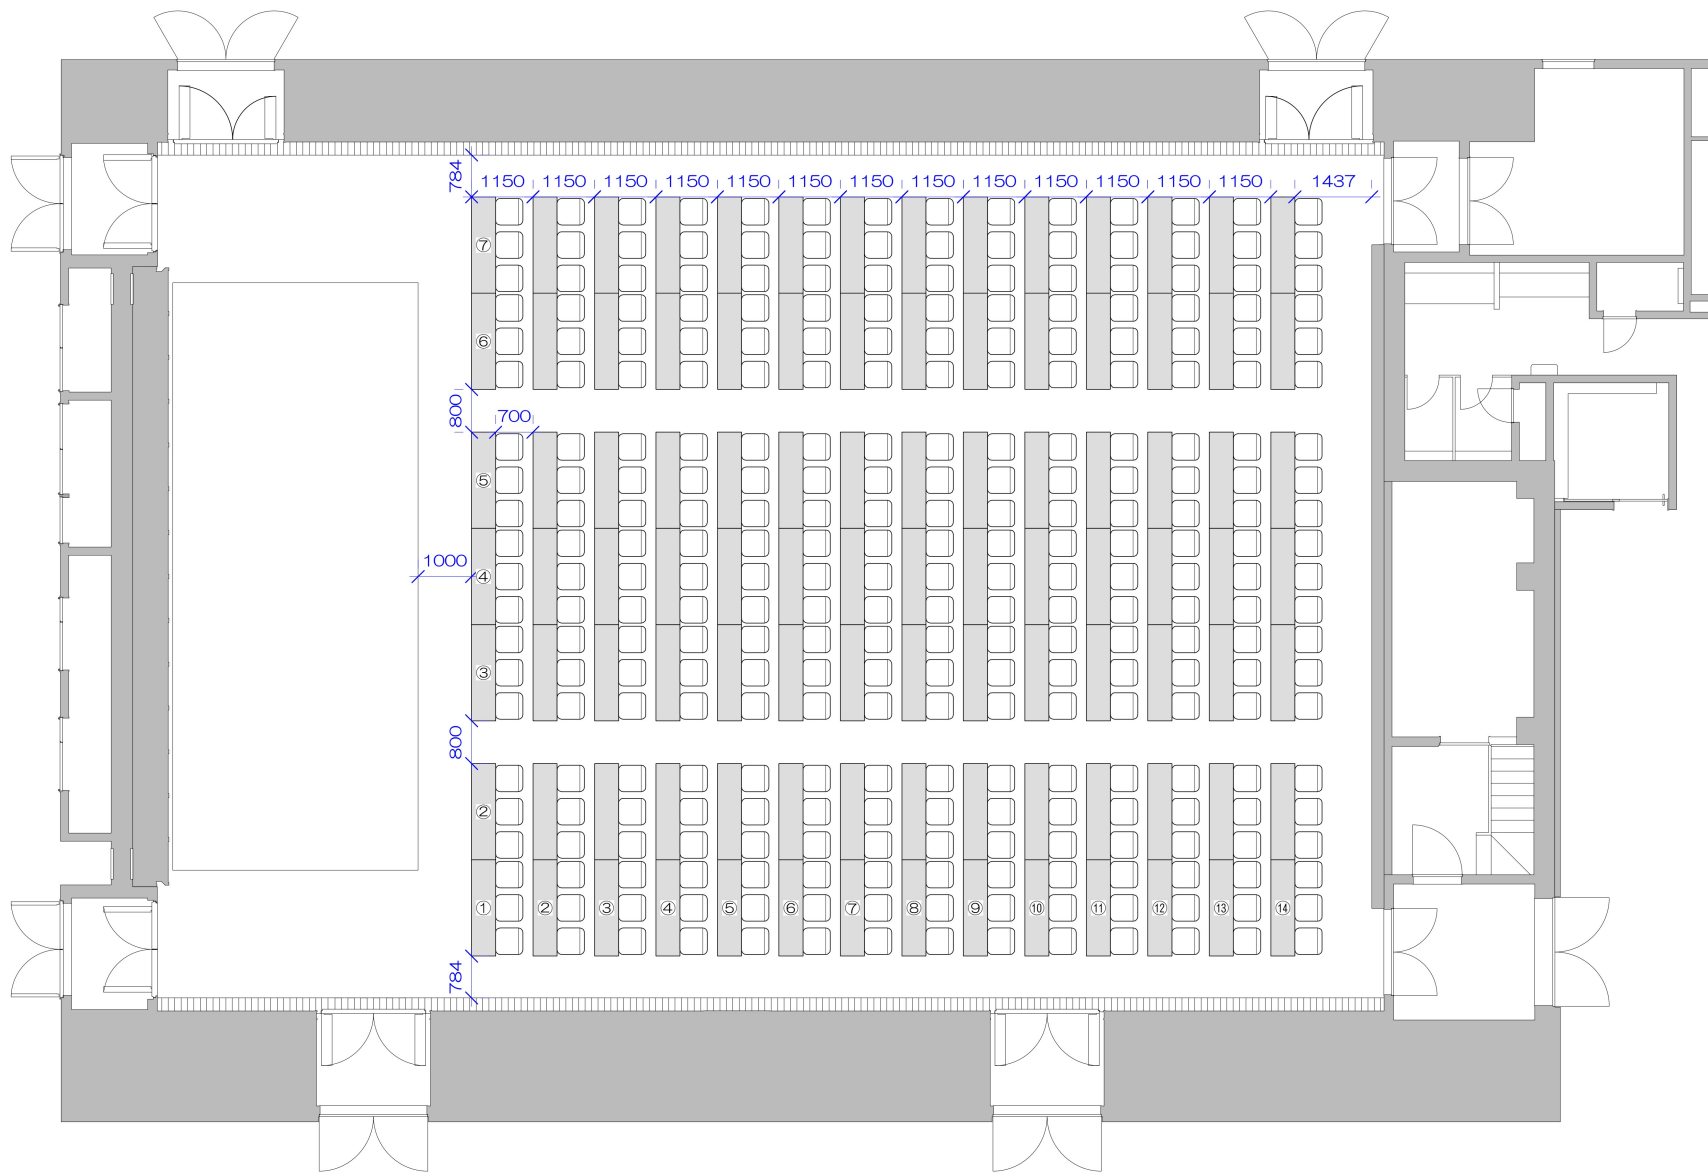

天井高さ 6m
 ステージ (迫り) 11m
 間口 4m60cm
 奥行 高さ ±0cm~60cm

DATE :

長机 : 7×14=98
 椅子 : 21×14=294

WRITE :

TITLE

よみうり大手町小ホール
 YOMIURI OTEMACHI SMALL HALL

平面図 S : 1/100 A3