

0 1m 2m 3m 4m 5m 6m
3R 6R 9R 12R 15R 18R

天井高さ 6m
ステージ (迫り)
間口 11m
奥行 4m60cm
高さ ±0cm~60cm

DATE :


椅子 : 18×11=198

WRITE :

TITLE

よみうり大手町 小ホール
YOMIURI OTEMACHI SMALL HALL

平面図 S : 1/100 A3

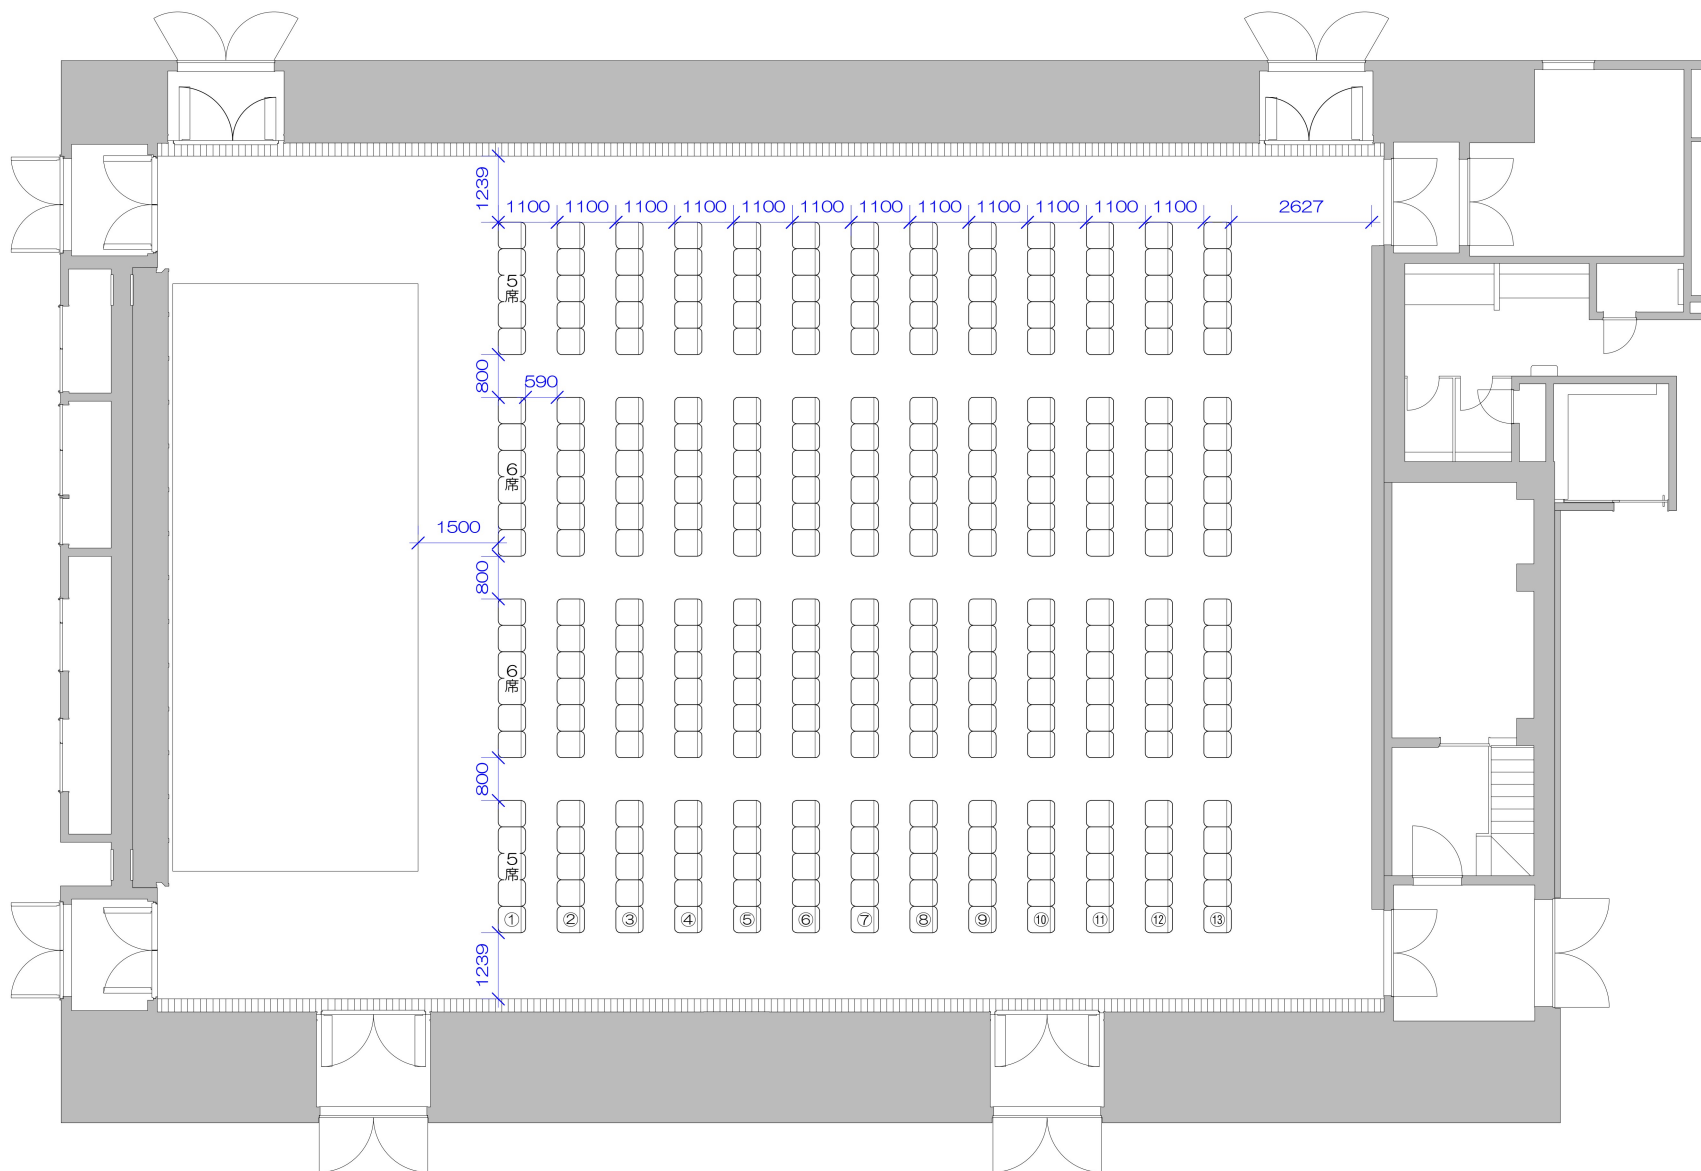

0 1m 2m 3m 4m 5m 6m
3R 6R 9R 12R 15R 18R

天井高さ 6m
ステージ (迫り) 11m
間口 4m60cm
奥行 高さ ±0cm~60cm

DATE :

椅子 : 22×13=286

WRITE :

TITLE

よみうり大手町 小ホール
YOMIURI OTEMACHI SMALL HALL

平面図 S : 1/100 A3

